

KAR
MONTRÖ

3+1 A Tipi Daire Planı


KAR
KAR İNŞAAT

3+1 A Tipi Daire Planı

Duvardan Gelen	21,79 m ²
Kattan Gelen	15,82 m ²
Sığınak ve Depodan Gelen	5,60 m ²
Ortakdan Gelen	11,58 m ²
Otoparktan Gelen	37,56 m ²

Net	111,96 m ²
Bağımsız Bölüm Brüt Alan	133,75 m ²
Bağımsız Bölüm Genel Brüt Alanı	204,31 m ²
Katta Daire Brüt Alanı	149,57 m²

Kat Planı

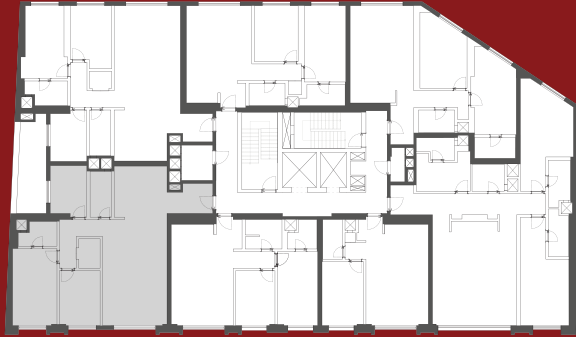


Satış Ofisi Adresi

Cumhuriyet Bulvarı No:298/11

Alsancak/Konak/İZMİR

0 (530) 953 68 68

www.karinsaati.com.tr

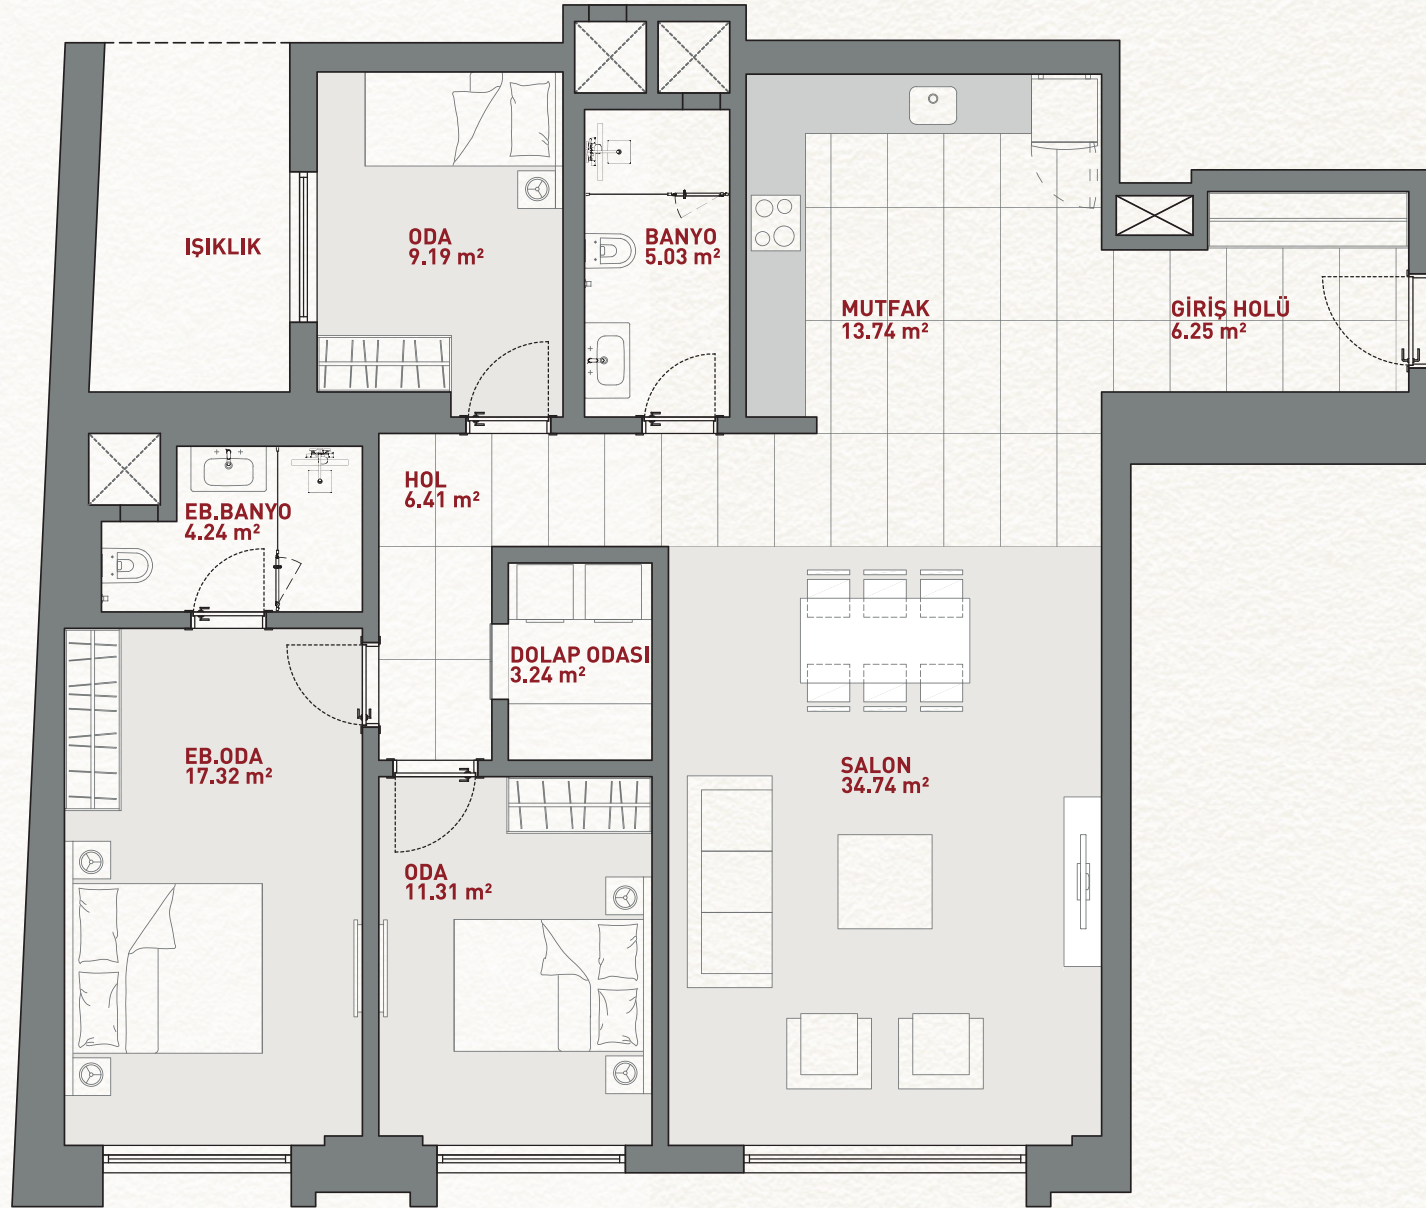

Brosürlerde kullanılan tüm çalışmalar tanıtım amaçlıdır ve Kar İnşaat tarafından değiştirilebilir. Kar İnşaat, projenin uygulaması sırasında teknik açıdan gerekli gördüğü değişiklikleri yapabilir. Kar İnşaat, broşürde görselleri ve özellikleri belirtilen bağımsız bölümlerin ve ortak yerlerin özelliklerinde, tasarımlarında, malzemelerinde ve teknik detaylarında değişiklik yapma hakkını saklı tutar. İlgili yapı mevzuatında değişiklikler olması, Kar İnşaat'ın kontrolü dışında olağanüstü ekonomik koşulların gerçekleşmesi, vergi yasalarında değişiklik olması halinde Kar İnşaat'ın broşürlerde, bağımsız bölümlerde ve ortak yerlerde değişiklik yapma hakkı saklıdır. Matbaa ve baskı hatalarından dolayı Kar İnşaat'a hiçbir sorumluluk yüklenemez. Kar İnşaat böyle hataları düzeltme hakkına sahiptir.